


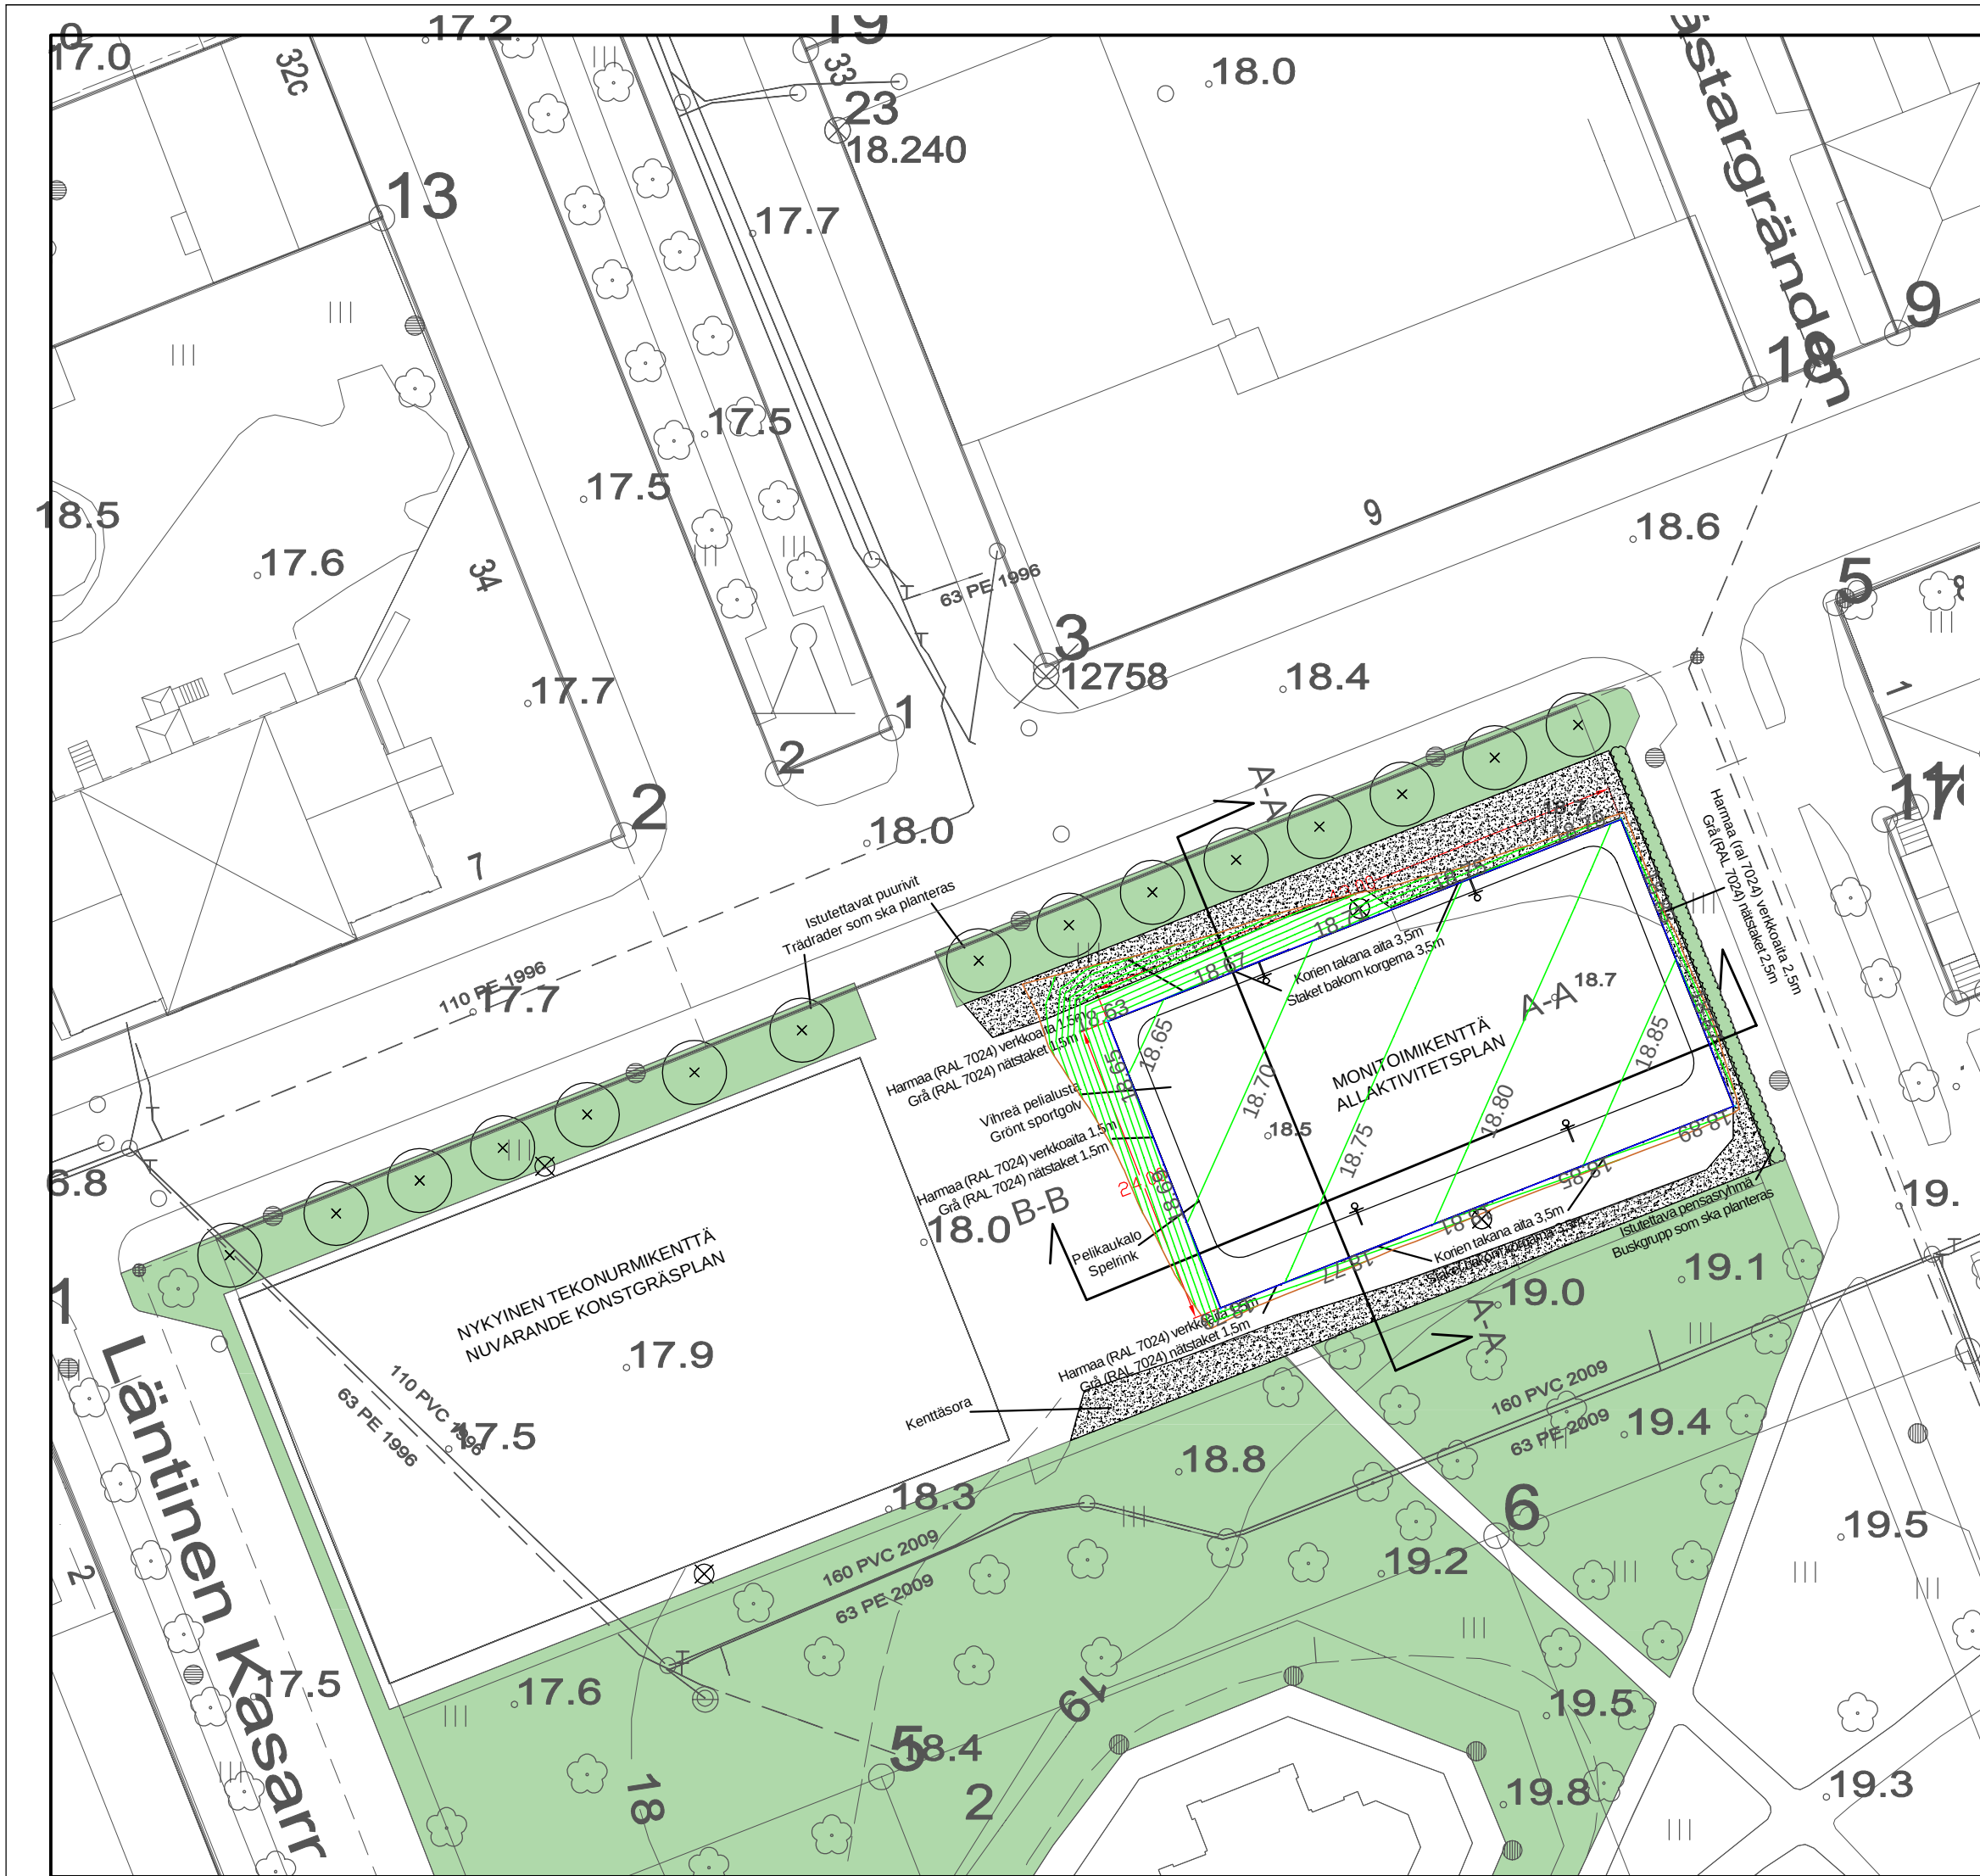

Tasokoordinaatisto: ETRS-GK22
Korkeusjärjestelmä: N2000



Vaasan kaupunki
Kuntateknikka
Vasa stad
Kommunteknik

KESKUSTA

Kasarmintorin monitoimikenttä

Suunnitelmakartta

hyväksytty

HYVÄKS.
GODK.

TARK.
GRANSK.

Vaasan Vesi
Vasa Vatten

LIK.SUUN.
TRAFIKPLAN.

SUUNN.
PLAN.

13.03.2025

JM

SUHDE
SKALA

1:500

PIIR.n:o
RITN.nr

j-227

LIITT.PIIRR.n:o
SAMMANH.MED. RITN.nr

HYVÄKS.
GODK.