
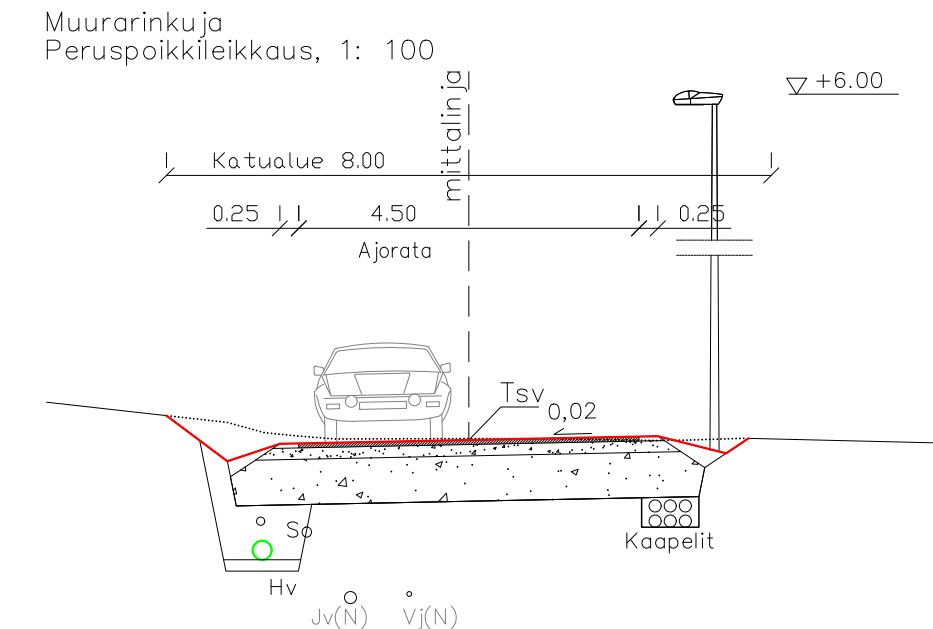


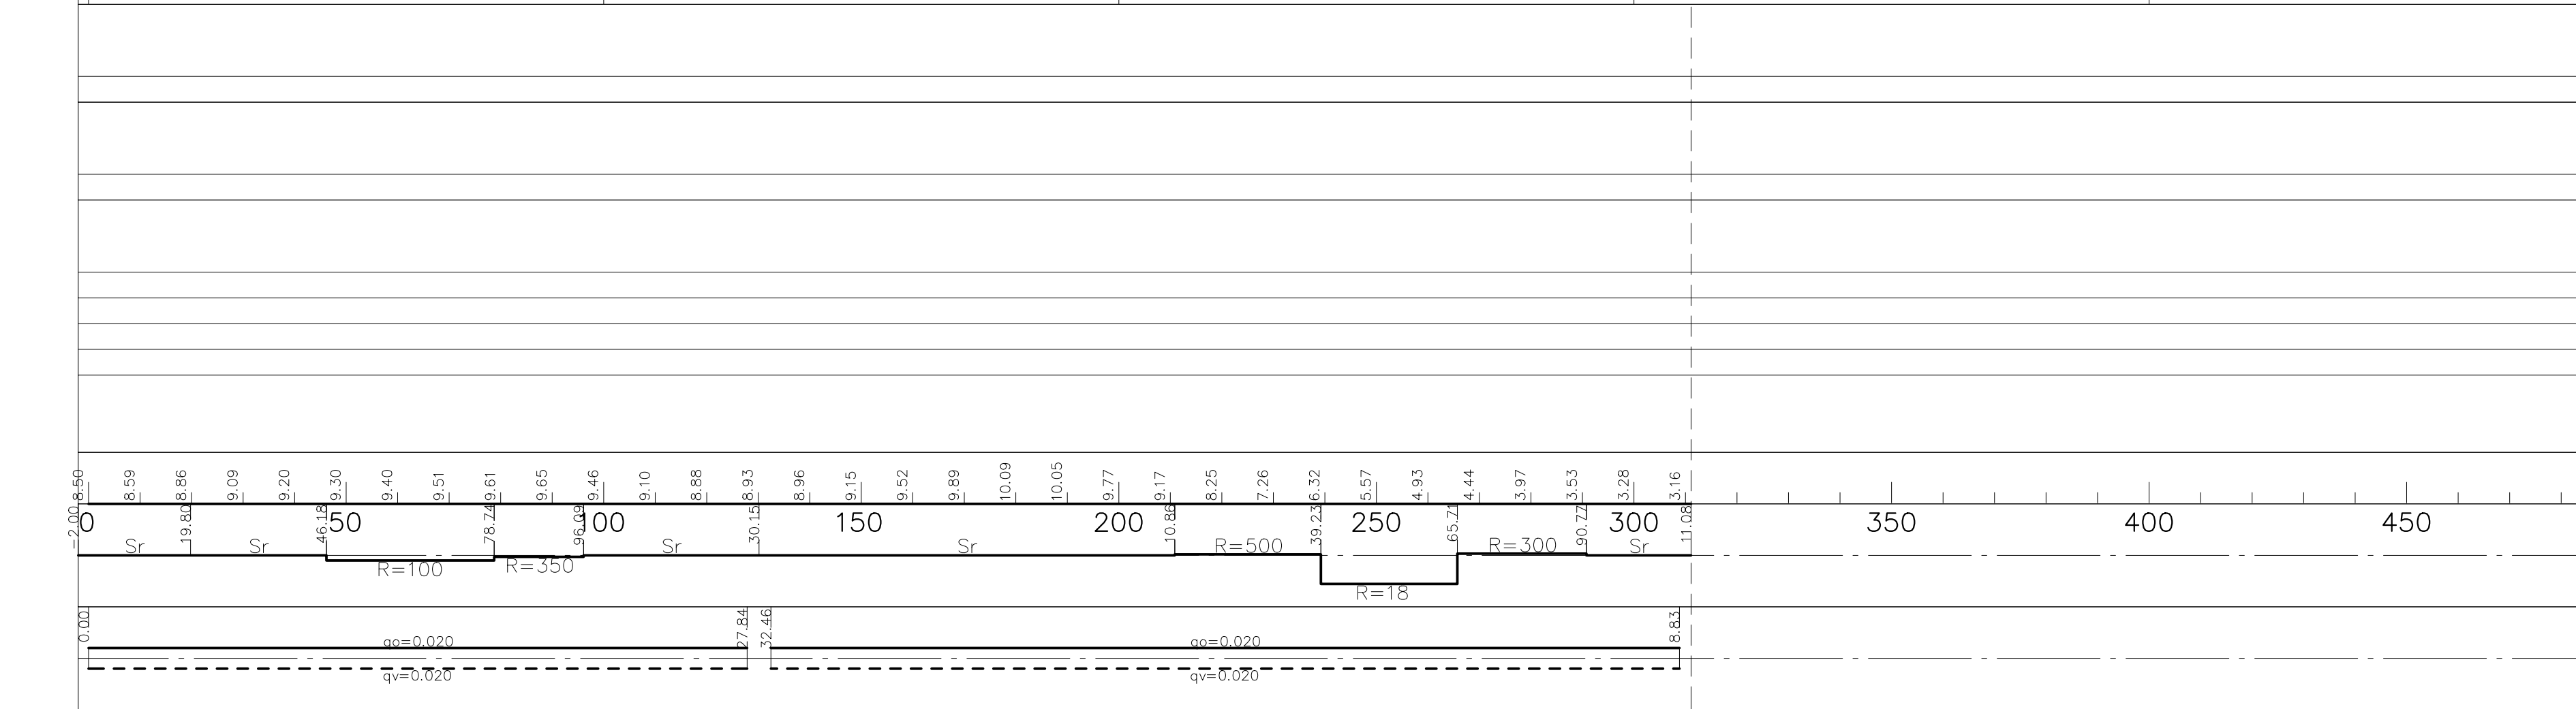

MERKKI MARKE	MUUTOS ÄNDRING	PVM DATUM	SUUNN. PLAN.	TÄRK. GRANSK.
Tasokoordinaatisto: ETRS-GK22 Korkeusjärjestelmä: N2000				
 Vaasan kaupunki Kuntatekniikka Vasa stad Kommunteknik		HYVÄKS. GODK.		
		TÄRK. GRANSK.		
		Vaasan Vesi Vasa Vatten		
		LIIK.SUUN. TRAFIKPLAN.		
		SUUNN. PLAN.	17.12.2024	THK
HUUTONIEMI Huutoniemen tonttikadut; Muurarinkuja, plv 0 - 311 Pituusleikkaus		SUHDE SKALA		PIIR.n:o RITN.nr
		1:1000/ 1:100		a-2252/2.4
		LIITT.PIIRR.n:o SAMMANH.MED RITN.nr		
hyväksytty		HYVÄKS. GODK.		