


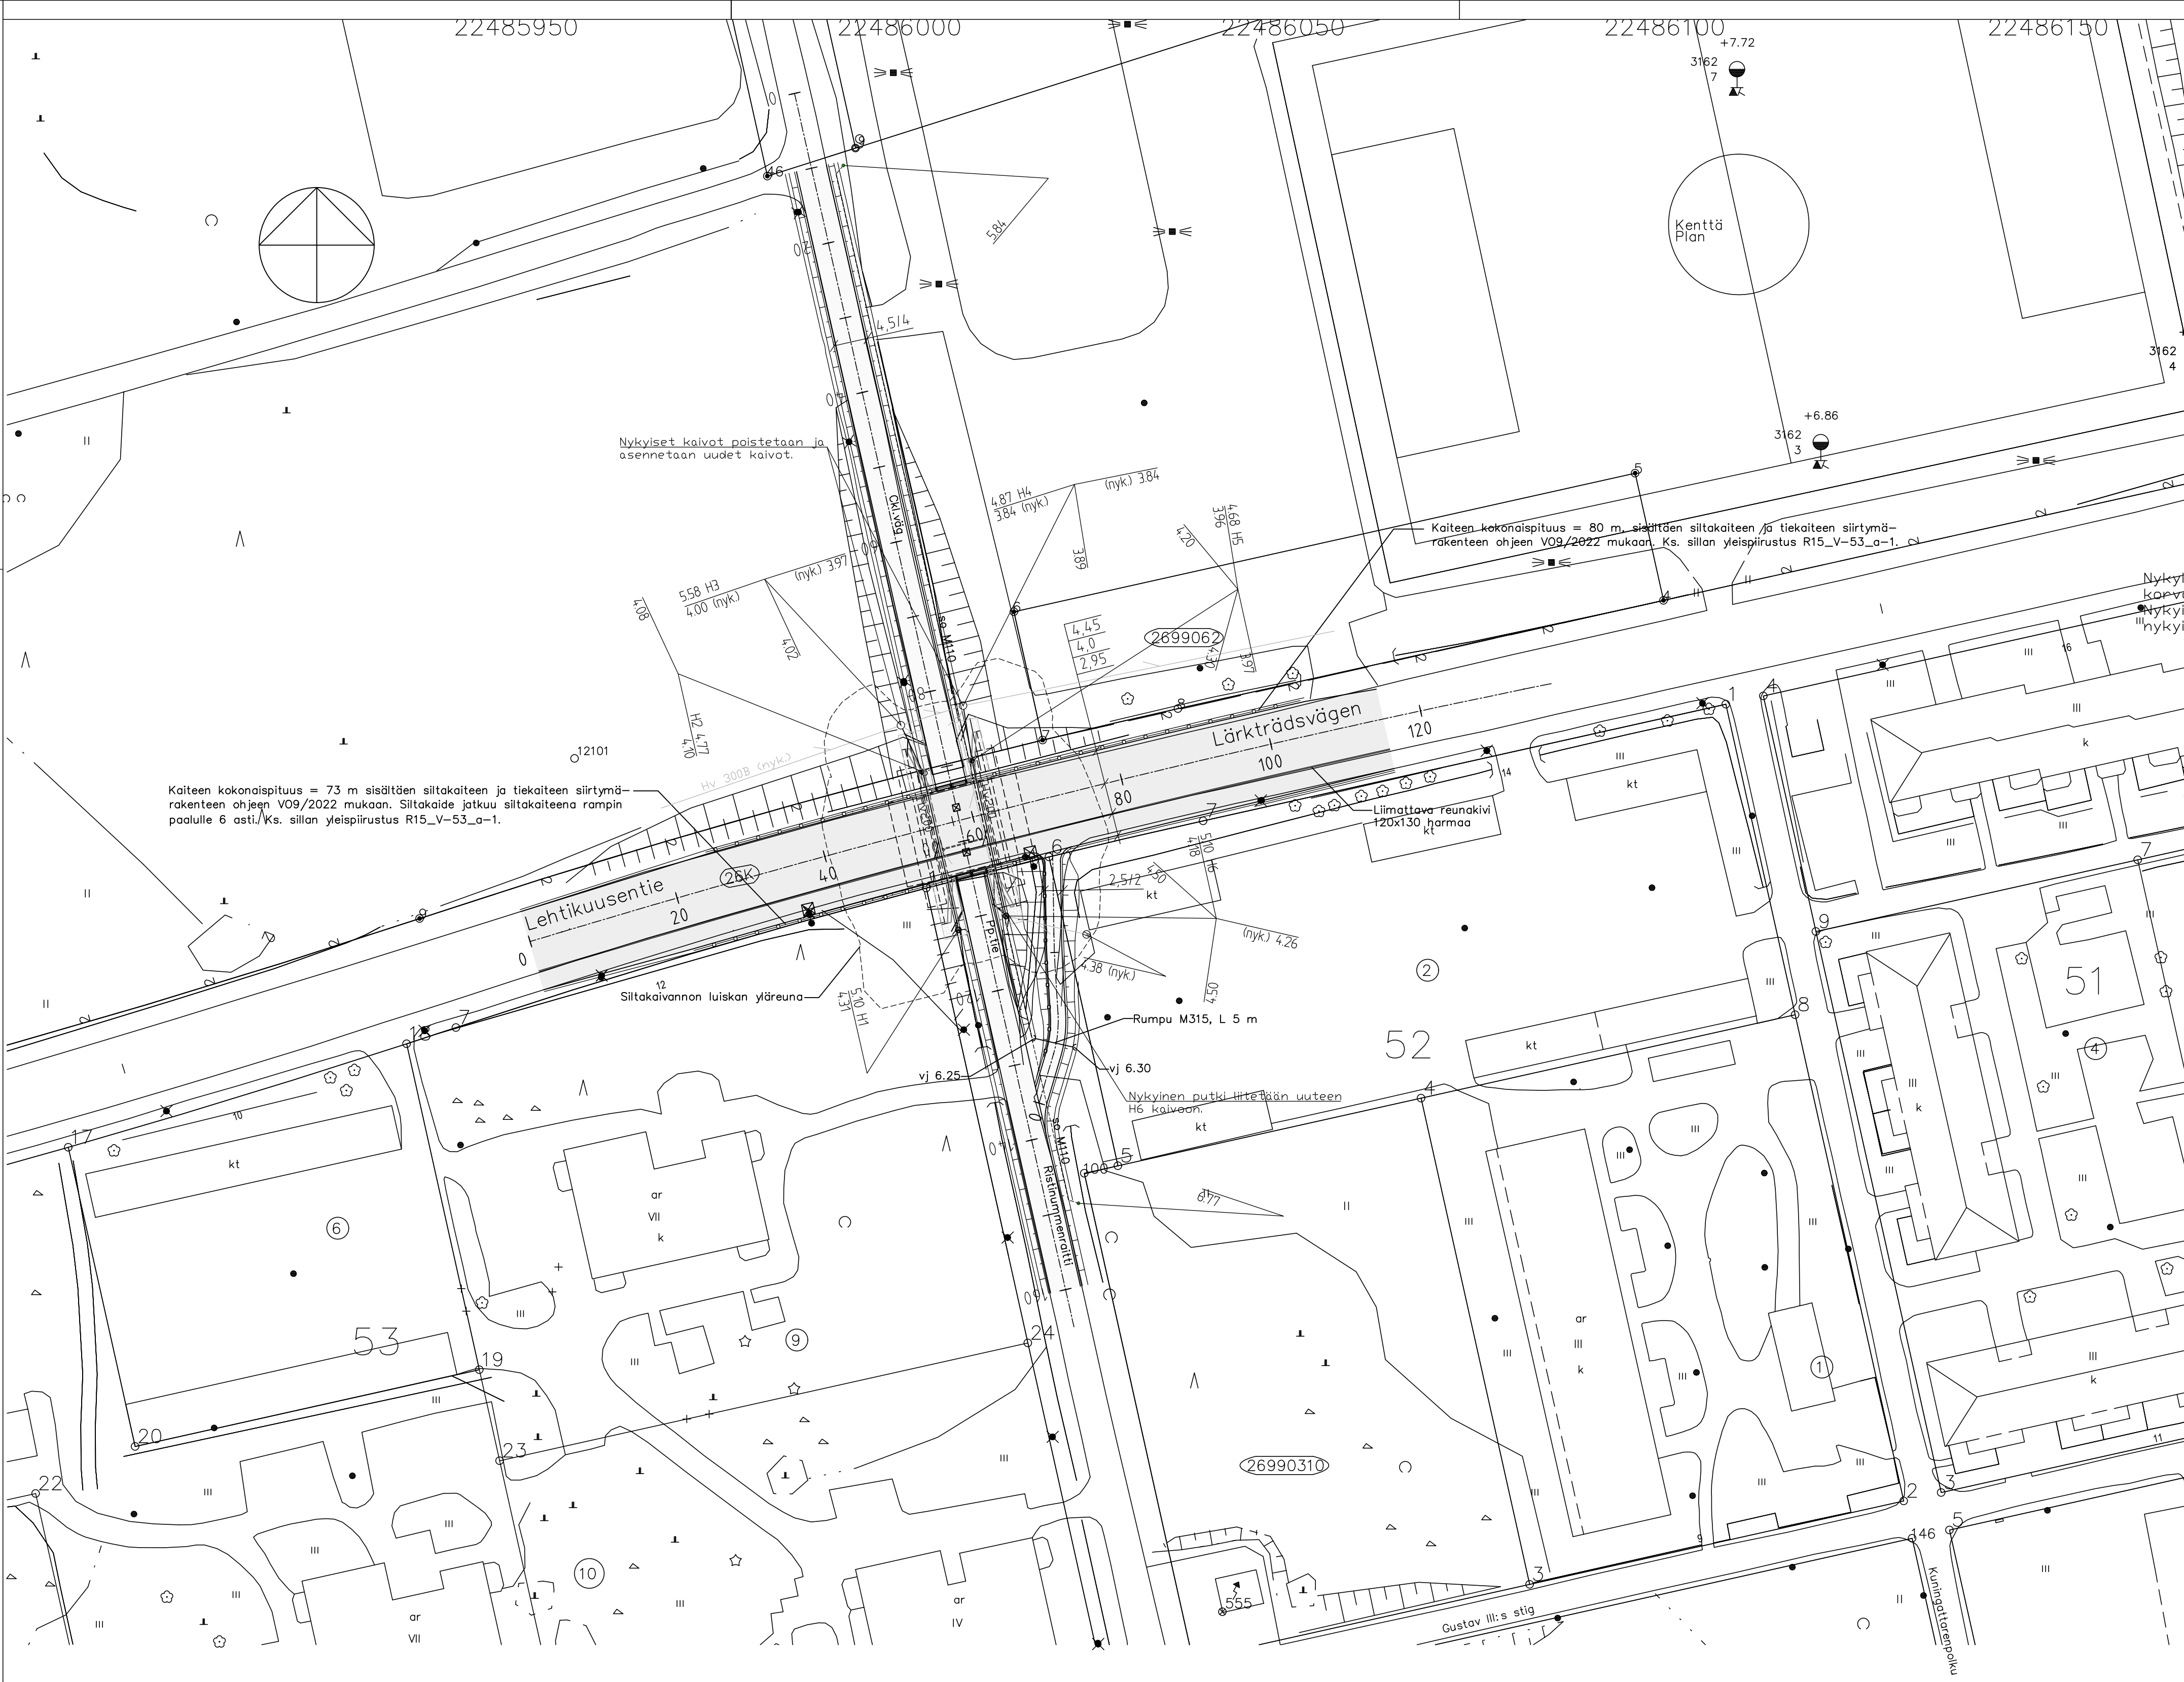

MERKINTÖJEN SELITYKSET

-Erilliset sähkö- ja valaistussuunnitelmat
piir.nro a-2255_VAL1 ja b-464_VAL3

- ☒ Suunniteltu valaisin
- ☒ Suunniteltu valaisin
- ☒ Nykyinen valaisin

- Ritiläkannellinen Hv-kaivo M500/560
- Salaojan tarkastuskaivo M315/400
- Betonikaivo B800
- Hv 200 PP/k-SN8

- AB 11
- AB 16
- Sauvakivi 278x138x60 harmaa

KOORDINAATTIJÄRJESTELMÄ ETRS-GK22. KORKEUSJÄRJESTELMÄ N2000.



Vaasan kaupunki
Kuntateknikka
Vasa stad
Kommunteknik

wsp
WSP Finland Oy

LEHTIKUUSENTIEN AKK. V-4015 SILLAN UUSIMINEN RS

LEHTIKUUSENTIEN ALIKULKUKÄYTÄVÄ
SUUNNITELMAKARTTA

HYVÄKS. GODK.	19.5.2025	Jyri Mursula
TARK. GRANSK.		
SUUN. PLAN.	6.5.2025	M. Korkee
TARK. PLAN.	6.5.2025	J. Pinola
SUNDE SKALA 1:500		PIIR.nro RITN.nr a-2255-1
LIITT.PIIRR.nro SAMMANH.MED RITN.nr		
HYVÄKS. GODK.		

Hyväksytty