
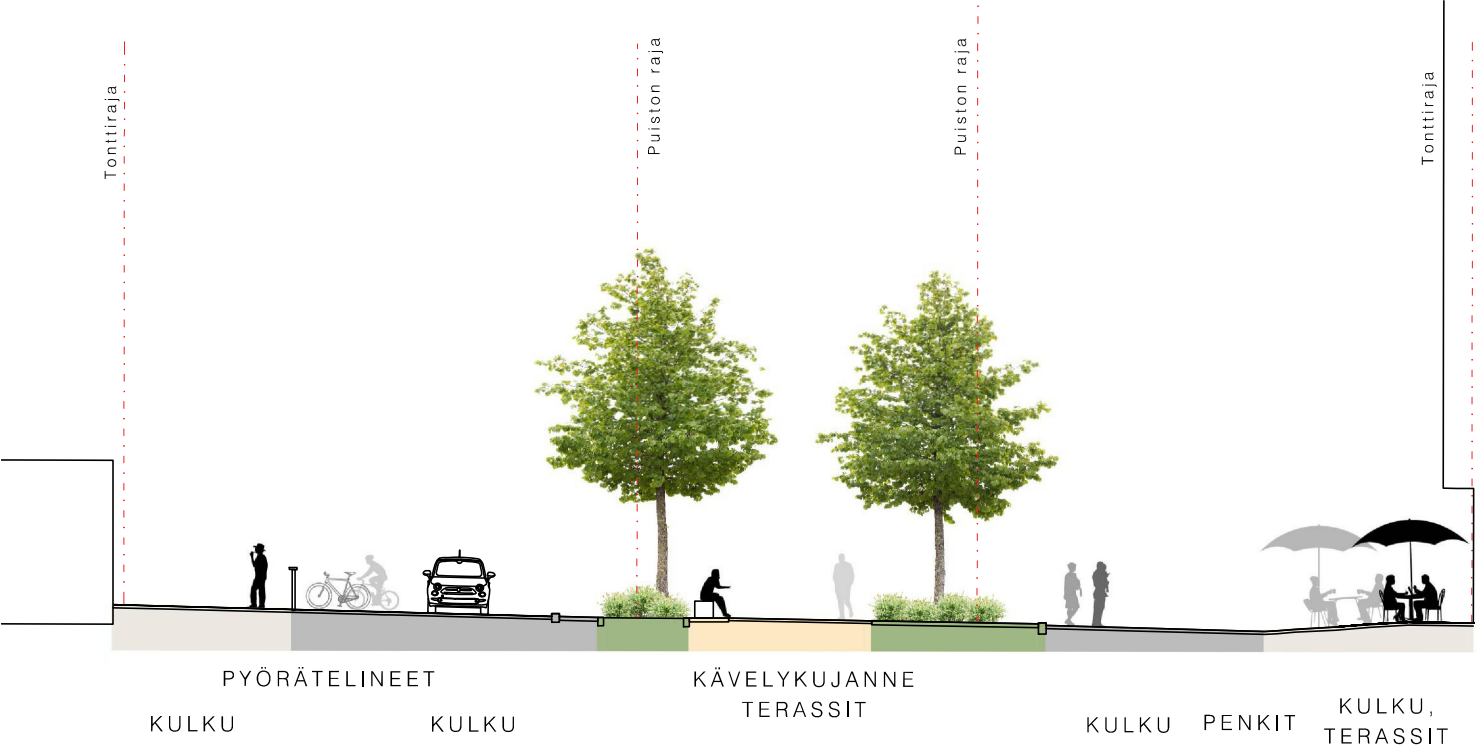


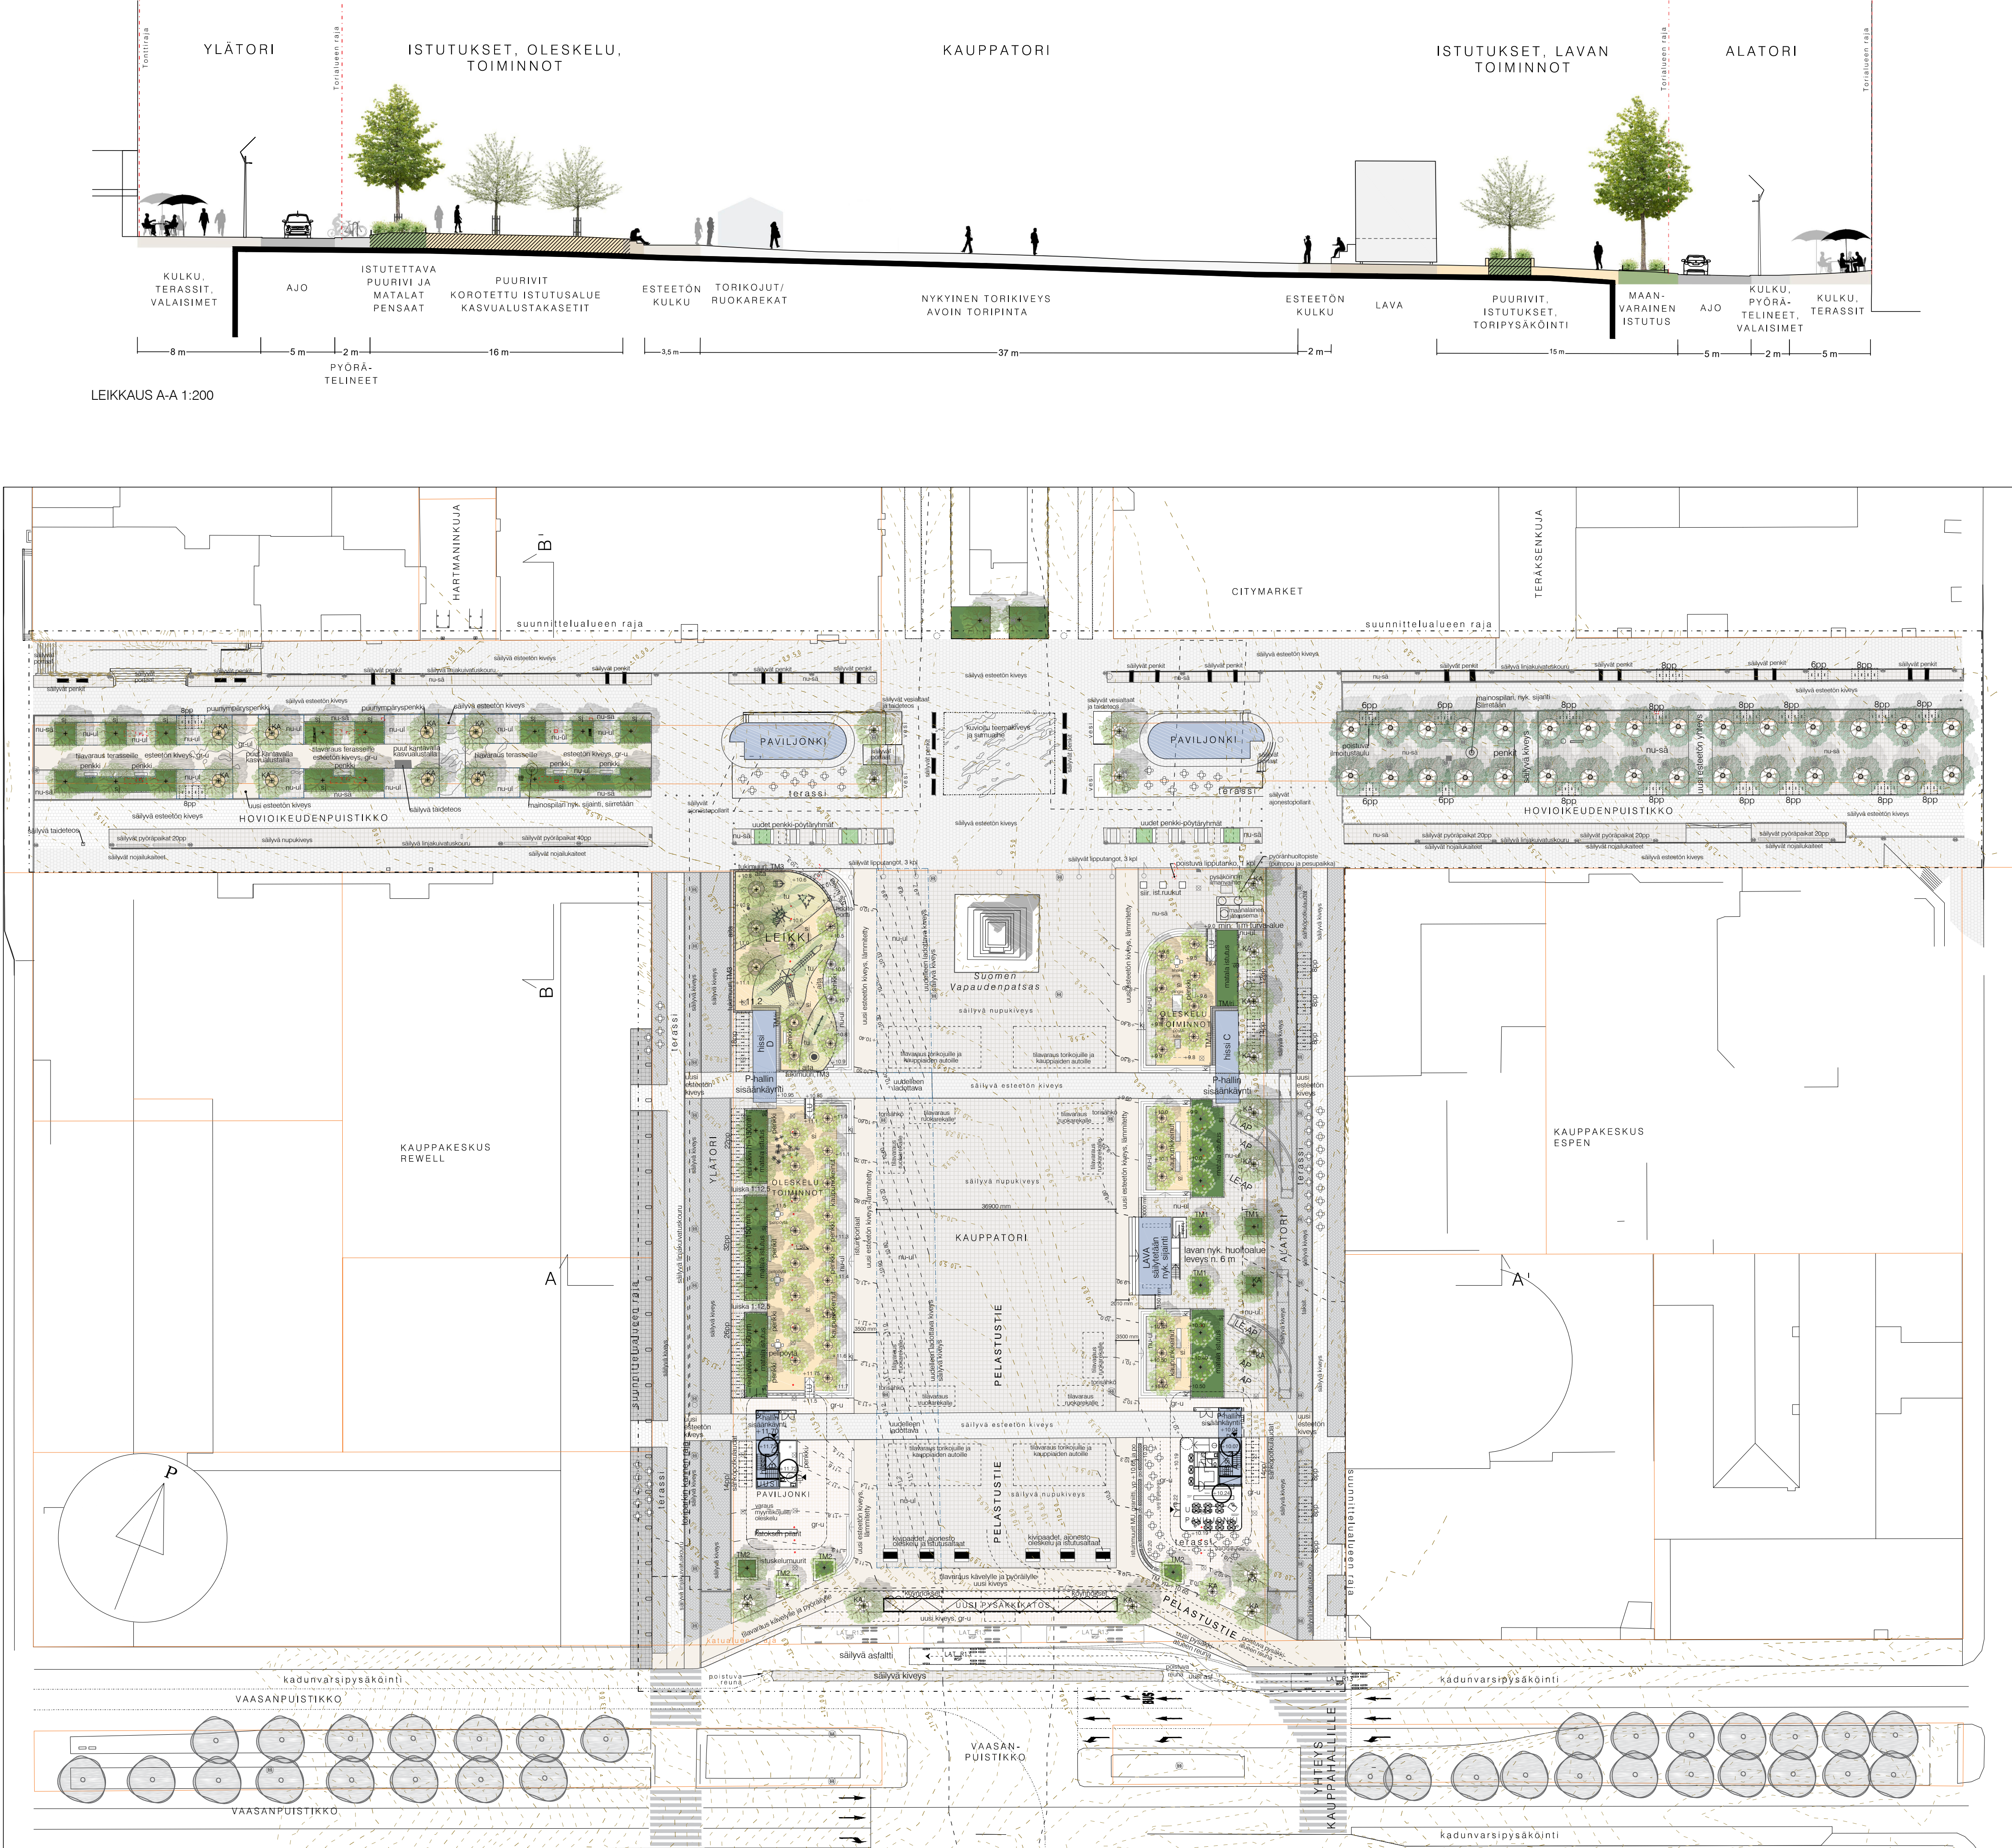

LEIKKAUS B-B 1:200

- MERKINNÄT**
- Suunnittelalueen raja
 - Toriparkin kannen raja
- KASVILLISUUS**
- Säilytettävä lehtipuu
 - Poistettava lehtipuu
 - Istutettava lehtipuu
 - Istutettava matala, monilajinen pensasalue (kork. max. 0,5 m), jossa spulikukka
 - KA Puun kantava kasvialusta
 - Istutettavat köynnökset uuden pysäkkikatsen seinustalla
- PINTARAKENTEET**
- 800 Säälyvä nupukiveys
 - 800 Säälyvä esteetön kiveys
 - 800 Säälyvä kiveys
 - 800 Nykyinen nupukivi tai graniittilaatta ladotaan uudestaanhöydyntämällä olevia kiviä
 - 800 Uusi esteetön kiveys, luonnonkivilaatta, graniitti. Lämmin erillisen suunnitelman mukaan
 - 800 Uusi kiveys, luonnonkivi, graniitti
 - 800 Turva-alausta, valettu
 - 800 Kiviselempi, höydyntämällä myös poistettava kivimateriaalia
 - 800 Kuvioitu teemakiveys
 - 800 Levennetty suojale kauppahallille
 - 800 Istuntopaati, graniitti
 - 800 Korotettujen paustustasujen alla kasvialustakasetit
 - 800 Istunmuunt, välissä porraskalmet, graniitti
 - 800 Tukimuurikorotettu istutusalue, graniittipaadet
 - 800 Istuskelumuurikorotettu istutusalue, graniittipaadet
 - 800 Tukimuurileikkipaikan reunolla, graniittipaadet
 - 800 Tukimuurin ja ristiä hessukun seinustalla
 - 800 Luiska korotetulle alueille, kv. 1200 mm, max 1:12,5(8%), käsijohdot molemmin puolin

- VÄLINEET JA VARUSTEET**
- 800 Poistettavat tai siirrettävät varusteet ja rakenteet
 - 800 Polkupyöräpalkki ja paikkojen lukumäärä. Runkokukittava teline
 - 800 Penkki
 - 800 Puun ympäryspenkki
 - 800 Terassipöytä, irtokaluste
 - 800 Penkki-pöytäryhmä
 - 800 Oleskelu ja istutuspaikat, kivipaadet, ajoneuvo
 - 800 Siirrettävä istutusruokku
 - 800 Kaupunkikeinu
 - 800 Leikkiväline ja turva-alue
 - 800 Pelipöytä
 - 800 Leikkipaikan teräksinen pinna-aita, erikoissuunniteltu
 - 800 Käsihöyde
 - 800 Istutusten suoja-aidat
 - 800 Puun juursuojat ja runkosuojat
 - 800 Nykyinen pylväsalaisin
 - 800 Uusia valaisimia ei ole esitetty

- PINNANTASUS- JA KUVATUURAKENTEET**
- 800 Säälyvä 0,5 m korkeuskäytävä
 - 800 Säälyvä 0,1 m korkeuskäytävä
 - 800 Uusi 0,5 m korkeuskäytävä
 - 800 Uusi 0,1 m korkeuskäytävä
 - 800 Suunniteltu korkeusasema
 - 800 Rakennuksen lattiasorkko
 - 800 Uusi linjakuvain
 - 800 Uudet ja nykyiset sadevesikäivet kuvitussuunnitelman mukaan
- MUUT MERKINNÄT**
- AP Pysäköintipaikka toimiville, yht. 4 kpl
 - LE-AP Liikenteellisten pysäköintipaikka, yht. 2 kpl
 - TLavaraus torikoulu ja toimivien autoille sekä ruokarekolla
- PYÖRÄPAIKAT**
- HOVIOKEUDENPUISTIKKO LÄNSI: Säälyvät: 80pp Uudet: 16pp
 - HOVIOKEUDENPUISTIKKO ITÄ: Säälyvät: 60 pp Uudet / siirrettävät: 142 pp
 - YLÄTORI: Säälyvät: 0 pp Uudet: 112 pp
 - ALATORI: Säälyvät: 0pp Uudet / uusia: 88 pp
 - PYÖRÄPAIKOJA YHTEENSÄ 478 kpl

 Vaasan kaupungin tekninen virasto Kuntotekniikka Vasa stads tekniska verk Kommunteknik	HYVÄKS. GÖÖK.		
	TARK. GRANSK.		
	Visionen Väst Vasa Vatten		
	LIK.SUUN. TRAFIKPLAN.		
KESKUSTA Kauppatori ja yleiset alueet	SUUNN. PLAN.		
	SUHDE SKALA	PIIR.n:o	RITN.n:o
	1:500		a-2256
	Kauppatorin ja yleisten alueiden yleissuunnitelmaluonnos	LIITT.PIIR.n:o	SAMMATEH.MED. RITN.nr
hyväksytty			

Tasokoordinaatit / Planikoordinaatit: ETRS-GK22 Korkeusjärjestelmä / Höjdsystem: NZ000			
KAUPUNKIKORTTI	KORTTEI	TOIKIT	RAKENNUSLUOVUTUS
RAKENNUSLOVUTUS	RAKENNUSLOVUTUS	RAKENNUSLOVUTUS	RAKENNUSLOVUTUS
PERUSPARANNUS	PERUSPARANNUS	PERUSPARANNUS	PERUSPARANNUS
RAKENNUSLOVUTUS NIMI JA OSIO	RAKENNUSLOVUTUS NIMI JA OSIO	RAKENNUSLOVUTUS NIMI JA OSIO	RAKENNUSLOVUTUS NIMI JA OSIO
VAASAN KAUPPATORI JA HOVIOKEUDENPUISTIKKO	
YLEISSUUNNITELMA	YLEISSUUNNITELMA	YLEISSUUNNITELMA	YLEISSUUNNITELMA
MITTAKAAT	MITTAKAAT	MITTAKAAT	MITTAKAAT
1:500	1:500	1:500	1:500
 Loci Maisema-arkkitehti	 Loci Maisema-arkkitehti	 Loci Maisema-arkkitehti	 Loci Maisema-arkkitehti
Ruoholahdenkatu 8 00180 Helsinki 09 685 2830 etunimi.sukunimi@loci.fi	Ruoholahdenkatu 8 00180 Helsinki 09 685 2830 etunimi.sukunimi@loci.fi	Ruoholahdenkatu 8 00180 Helsinki 09 685 2830 etunimi.sukunimi@loci.fi	Ruoholahdenkatu 8 00180 Helsinki 09 685 2830 etunimi.sukunimi@loci.fi
MA	MA	MA	MA
635	635	635	635
000-001	000-001	000-001	000-001
MUUTOS	MUUTOS	MUUTOS	MUUTOS
13.5.2024	13.5.2024	13.5.2024	13.5.2024